PLAN TOPOGRAFIC

Scara 1:500

Nr. cadastral	Suprafata masurata a imobilului (mp)	Adresa Imobilului:
	744	Comuna Dobroești, sat Dobroești, Judetul Ilfov, Tarla 16, Parcela 68/16

Nr. Cartea Funciara	Unitatea Administrativ Teritoriala (UAT)
	DOBROEȘTI

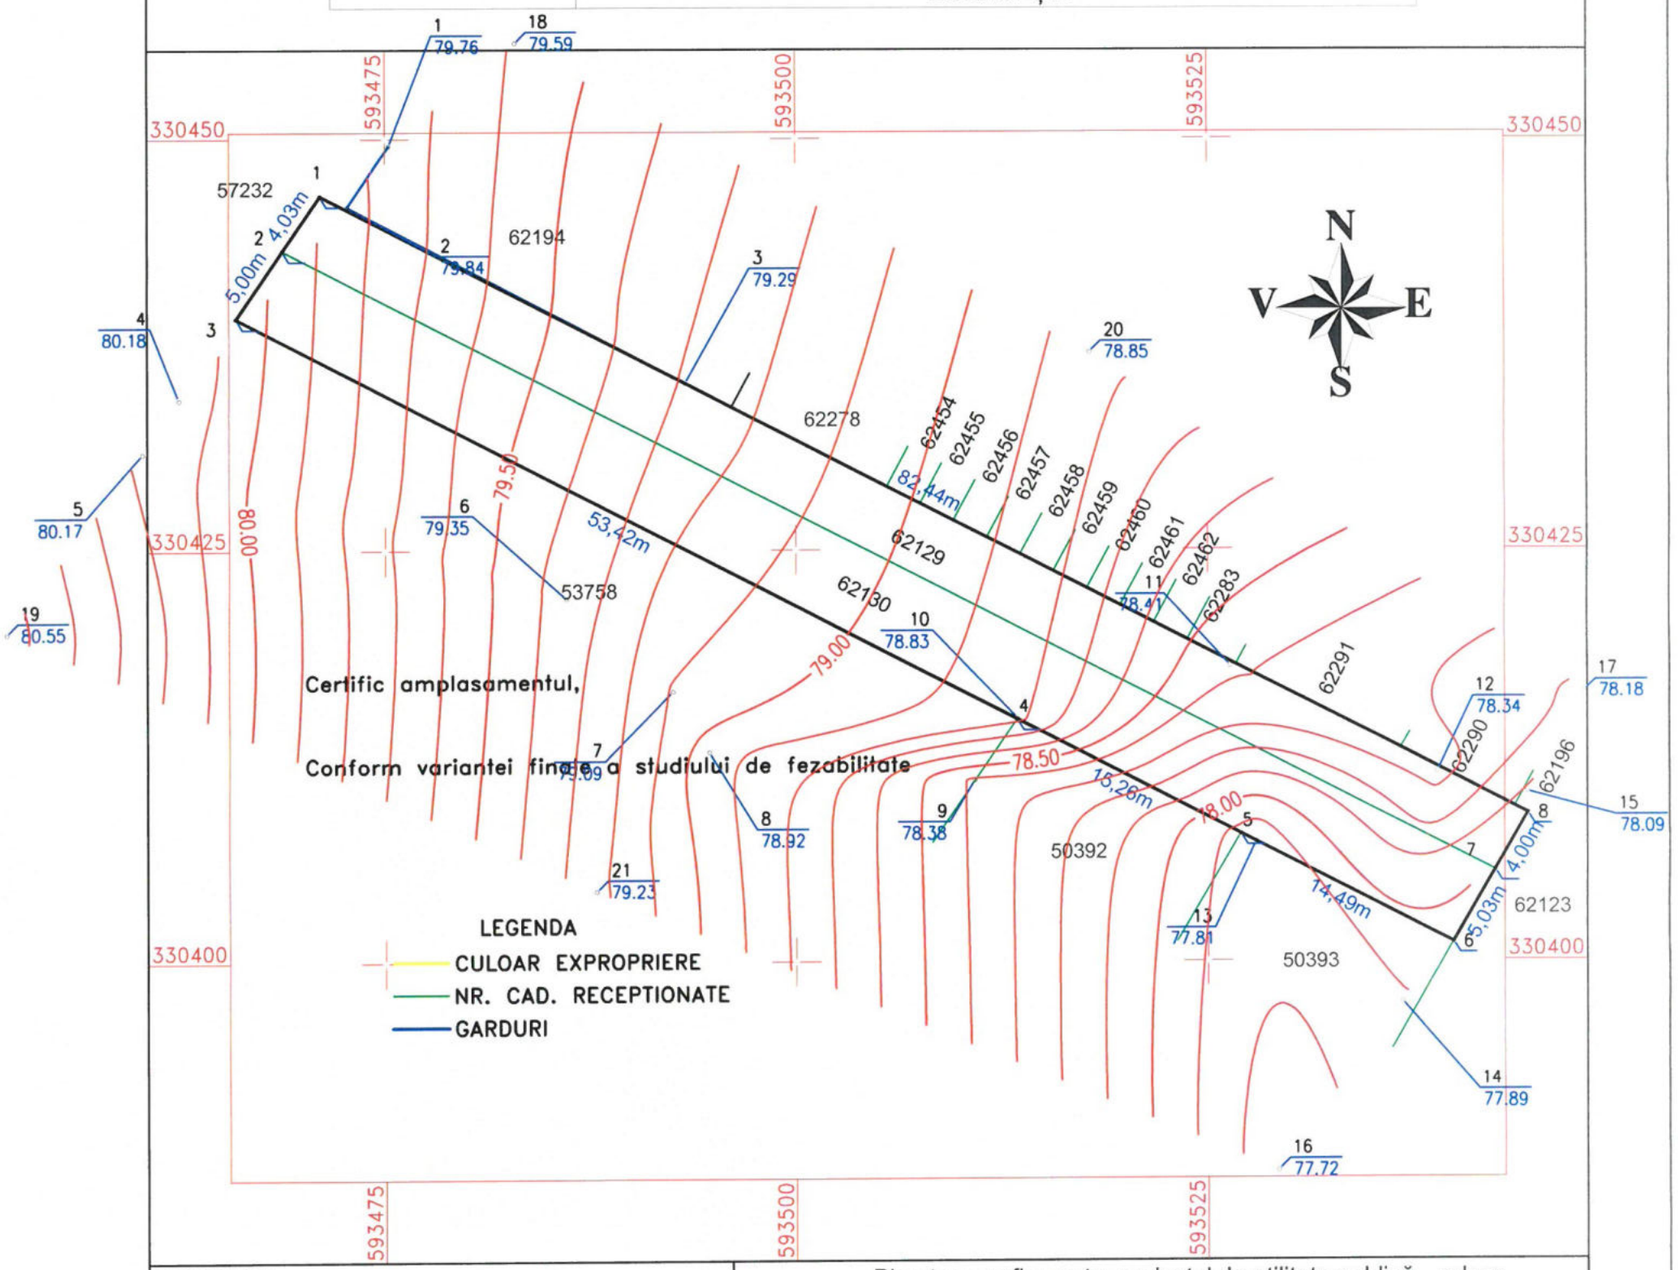

BENEFICIAR: PRIMĂRIA DOBROEȘTI	PROIECT: Plan topografic pentru proiectul de utilitate publică - culoar expropriere, Strada Mărului de la intersecția cu Strada Doinei până la Strada Caisului
PROIECTANT:	AMPLASAMENT: Comuna Dobroești, sat Dobroești, Judetul Ilfov, Tarla 16, Parcela 68/16 — Plansa: 1

Masurat	ing. Piedemonte Alexandru	Plan topografic - culoar expropriere-	PLANSA 1	SCARA: 1:500	DATA: MAI 2024
Desenat	ing. Piedemonte Alexandru				
Verificat	ing. Piedemonte Alexandru		Sistem de coordonate: Stereografic1970 Sistem de cote: Marea Neagra 1975		

Prezentul document receptionat este valabil însotit de procesul verbal de receptie nr.1308/2024
Receptionat
Ing. Luminița Sandu

Piedemonte Alexandru Victor Eugen
16/05/2024 18:23:58 UTC+02